



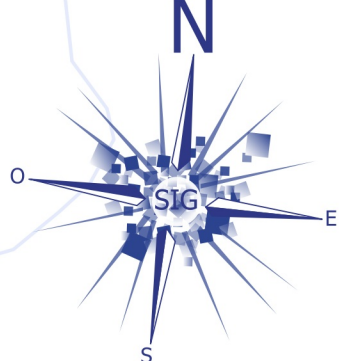

RÈGLEMENT GRAPHIQUE COMPLÉMENTAIRE

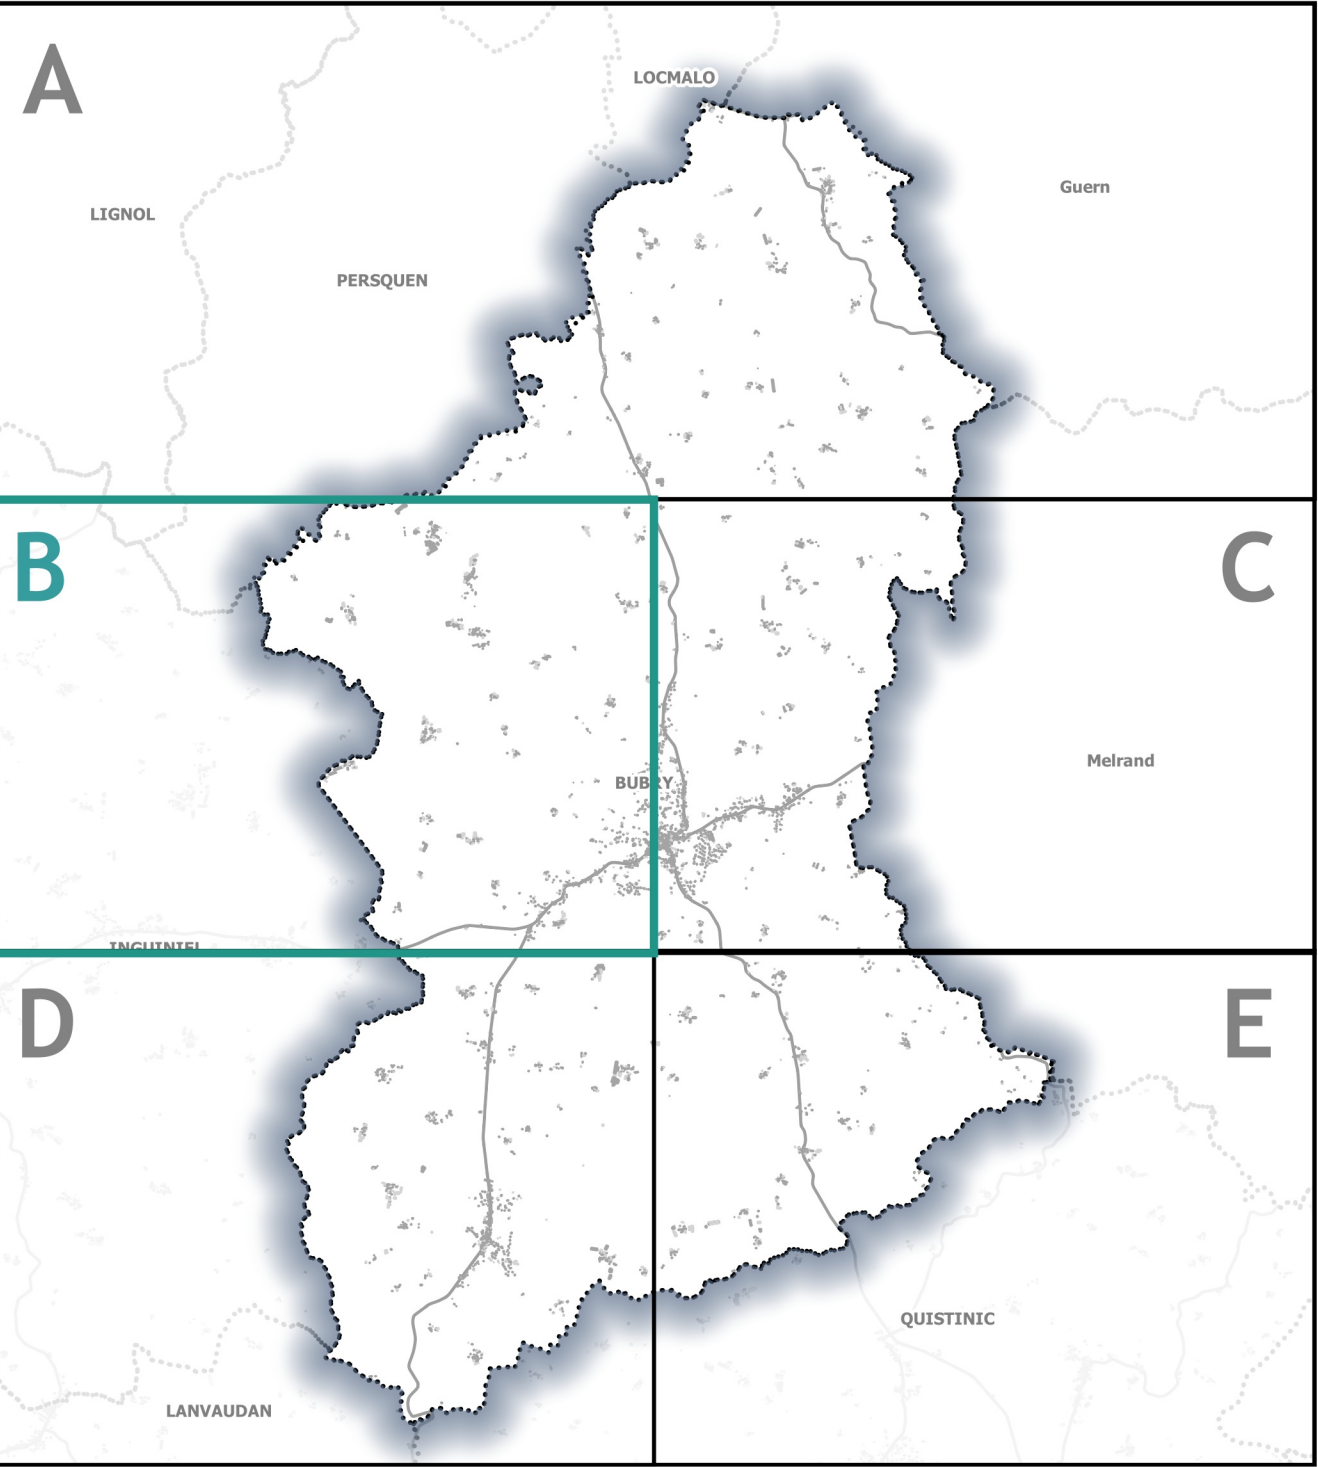

Échelle : 1/5 000

Vu pour être annexé à la délibération du Conseil Municipal du 20 décembre 2024
Le Maire,
Roger THOMAZO



[Signature]

Plan PLU - Mise à jour 2024 - N°12/2024

LORIENT

Légende

Patrimoine paysager à protéger pour des motifs d'ordre culturel, historique, architectural au titre du L151-19

■ Petit patrimoine

Patrimoine paysager à protéger pour des motifs d'ordre écologique au titre du L151-23

— Talus ou haie à préserver

Environnement

■ Plan d'eau

— Cours d'eau

Information

● Station d'épuration

N°	Type
1	Calvaire
2	Chapelle
3	Château
4	Croix
5	Eglise
6	Four à pain
7	Fontaine/Lavoir
8	Manoir
9	Presbytère